Rèseaux d'eau potable

Aménagement du boulevard du Belvédère

1/250
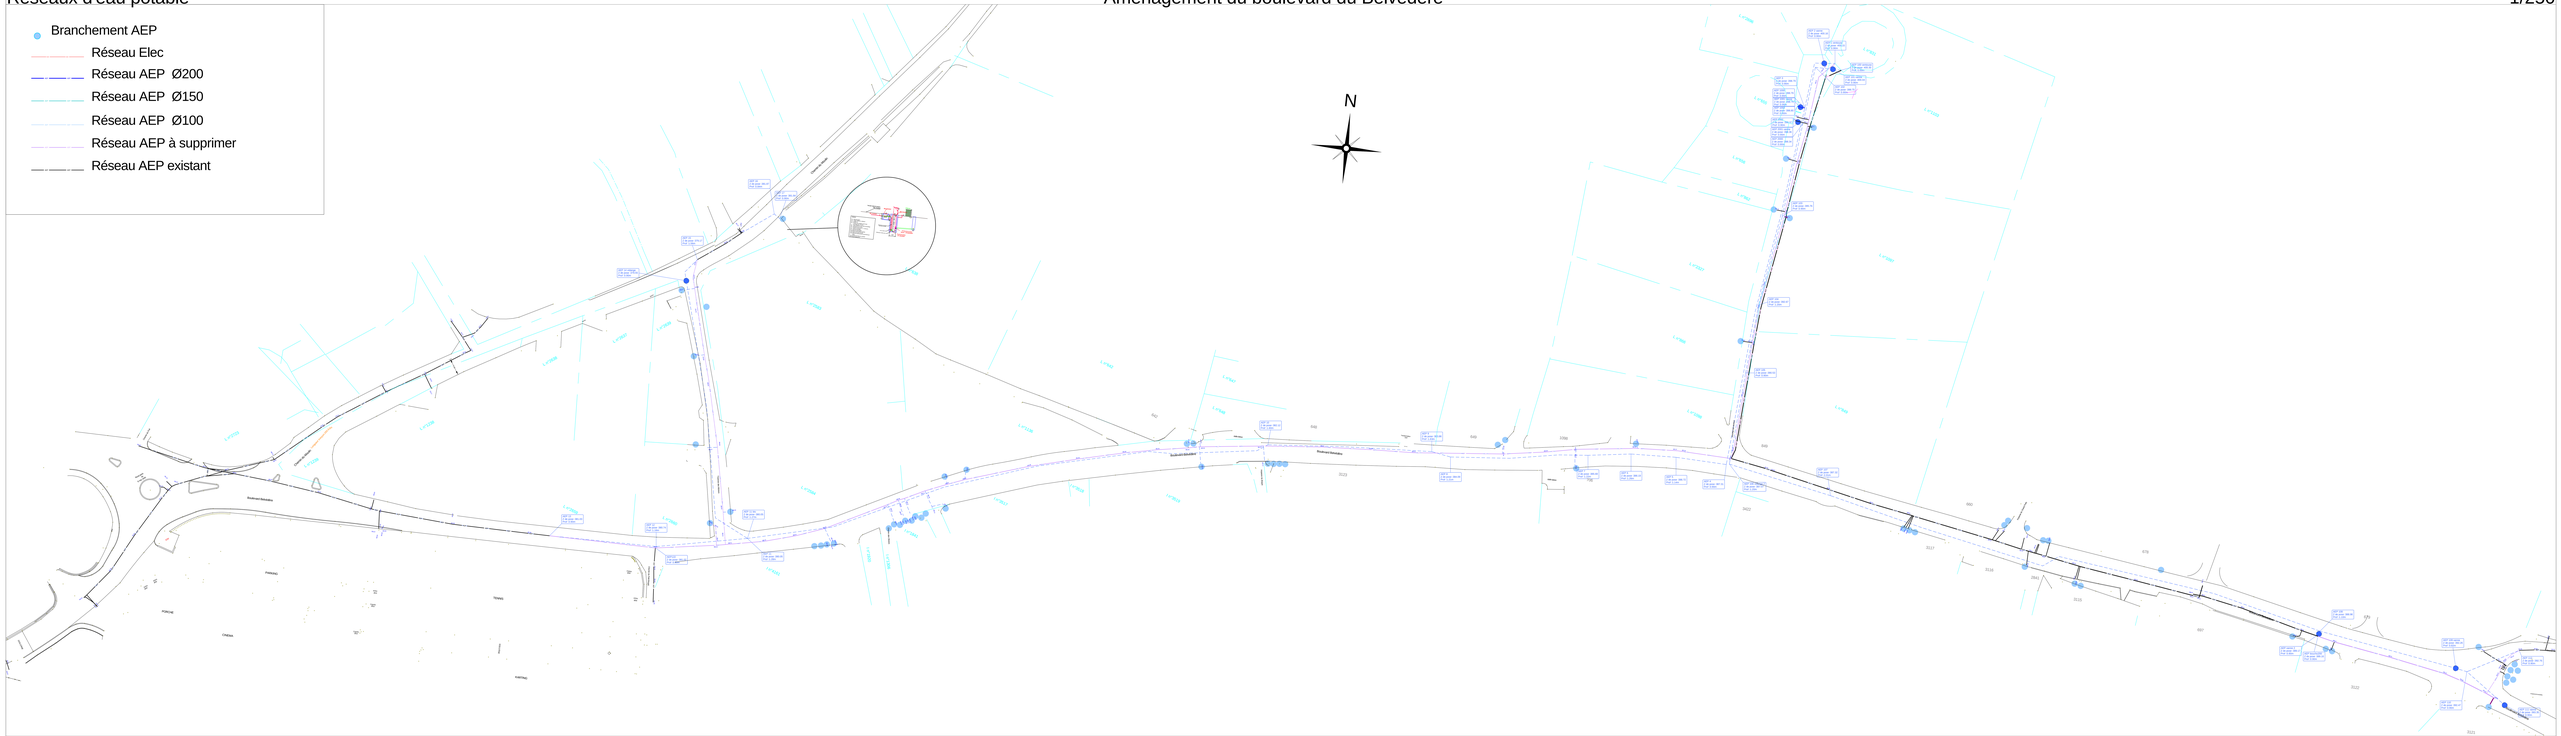
- Branchement AEP
- Réseau Elec
- Réseau AEP Ø200
- Réseau AEP Ø150
- Réseau AEP Ø100
- Réseau AEP à supprimer
- Réseau AEP existant